

ΕΜΣΤ


Εθνικό Μουσείο
Σύγχρονης Τέχνης



ΕΛΛΗΝΙΚΗ ΔΗΜΟΚΡΑΤΙΑ
Υπουργείο Πολιτισμού

ΠΑΡΑΡΤΗΜΑ ΙΙΒ Αρχιτεκτονικά Σχέδια

ΔΗΜΟΣΙΟΥ ΑΝΟΙΚΤΟΥ ΔΙΑΓΩΝΙΣΜΟΥ
με τίτλο:
**«Παροχή υπηρεσιών κατασκευών και διαμόρφωσης εκθεσιακών χώρων
του ΕΜΣΤ»**

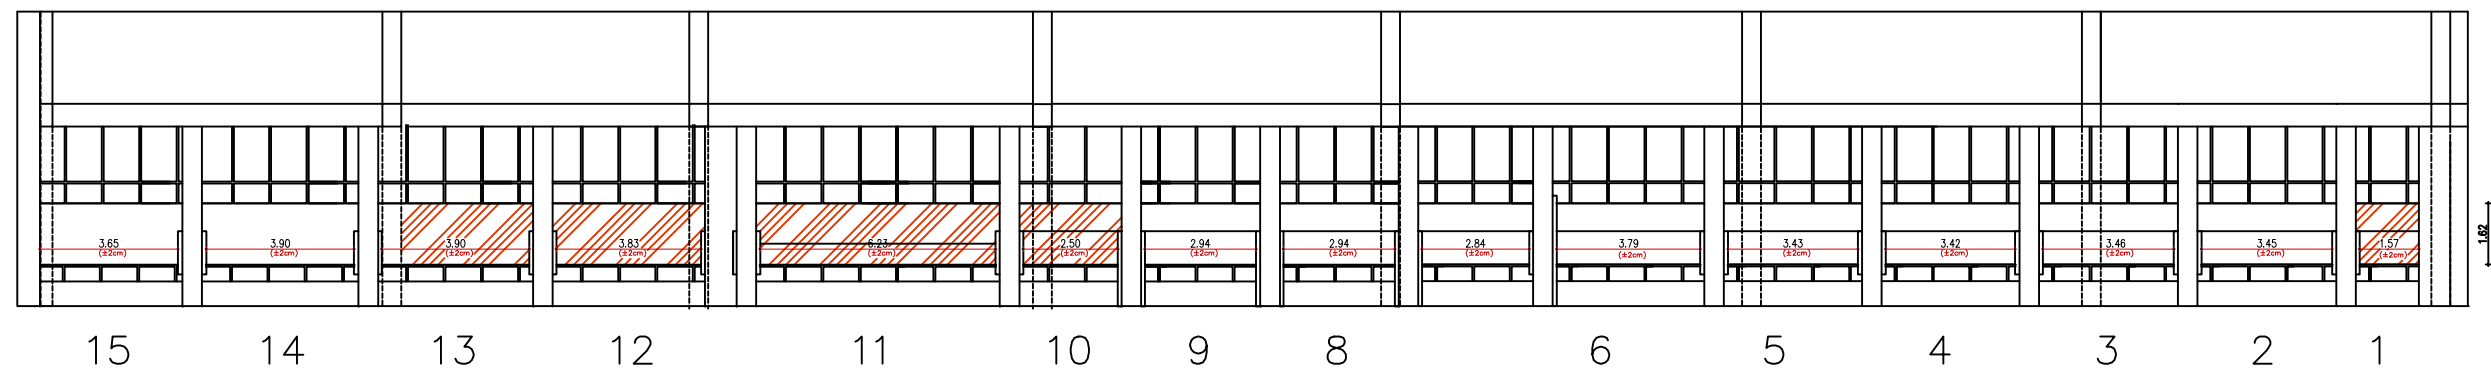


ΕΜΙΣΤ


ΚΛΙΜΑΚΟΣΤΑΣΙΟ ΕΠΙΠΕΔΟ 2

SCALE: 1/100 (A1) 01-04-2026

ΟΨΗ

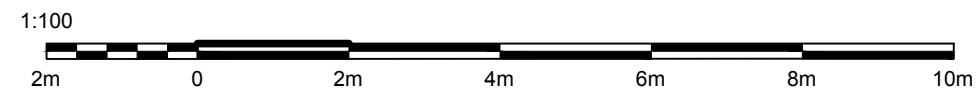

Λ. ΚΑΛΛΙΡΡΟΗΣ

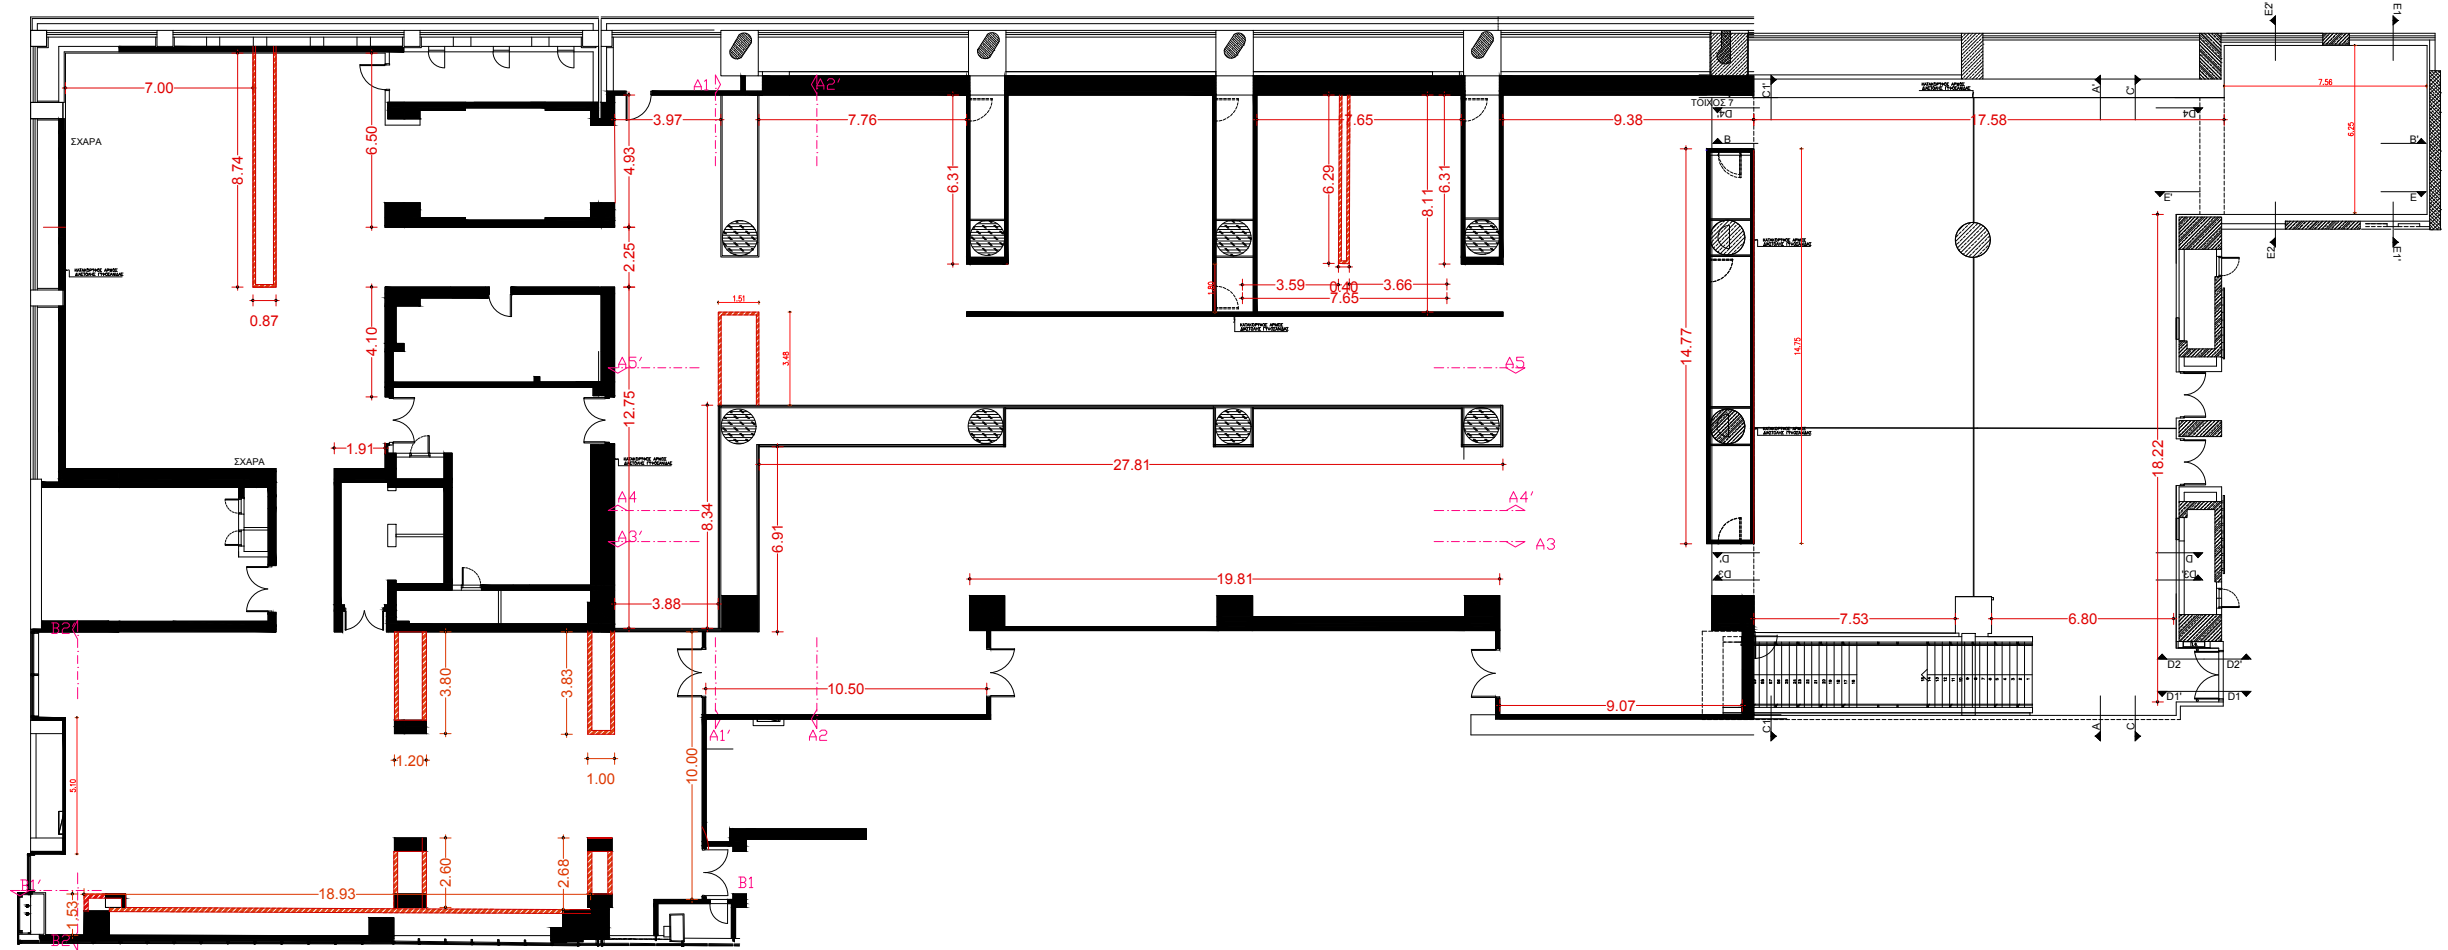


ΕΜΣΤ


Β ΟΡΟΦΟΣ

ΚΛΙΜΑΚΑ 1/100 (A0)

01-04-2026

ΚΑΤΟΨΗ

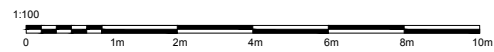

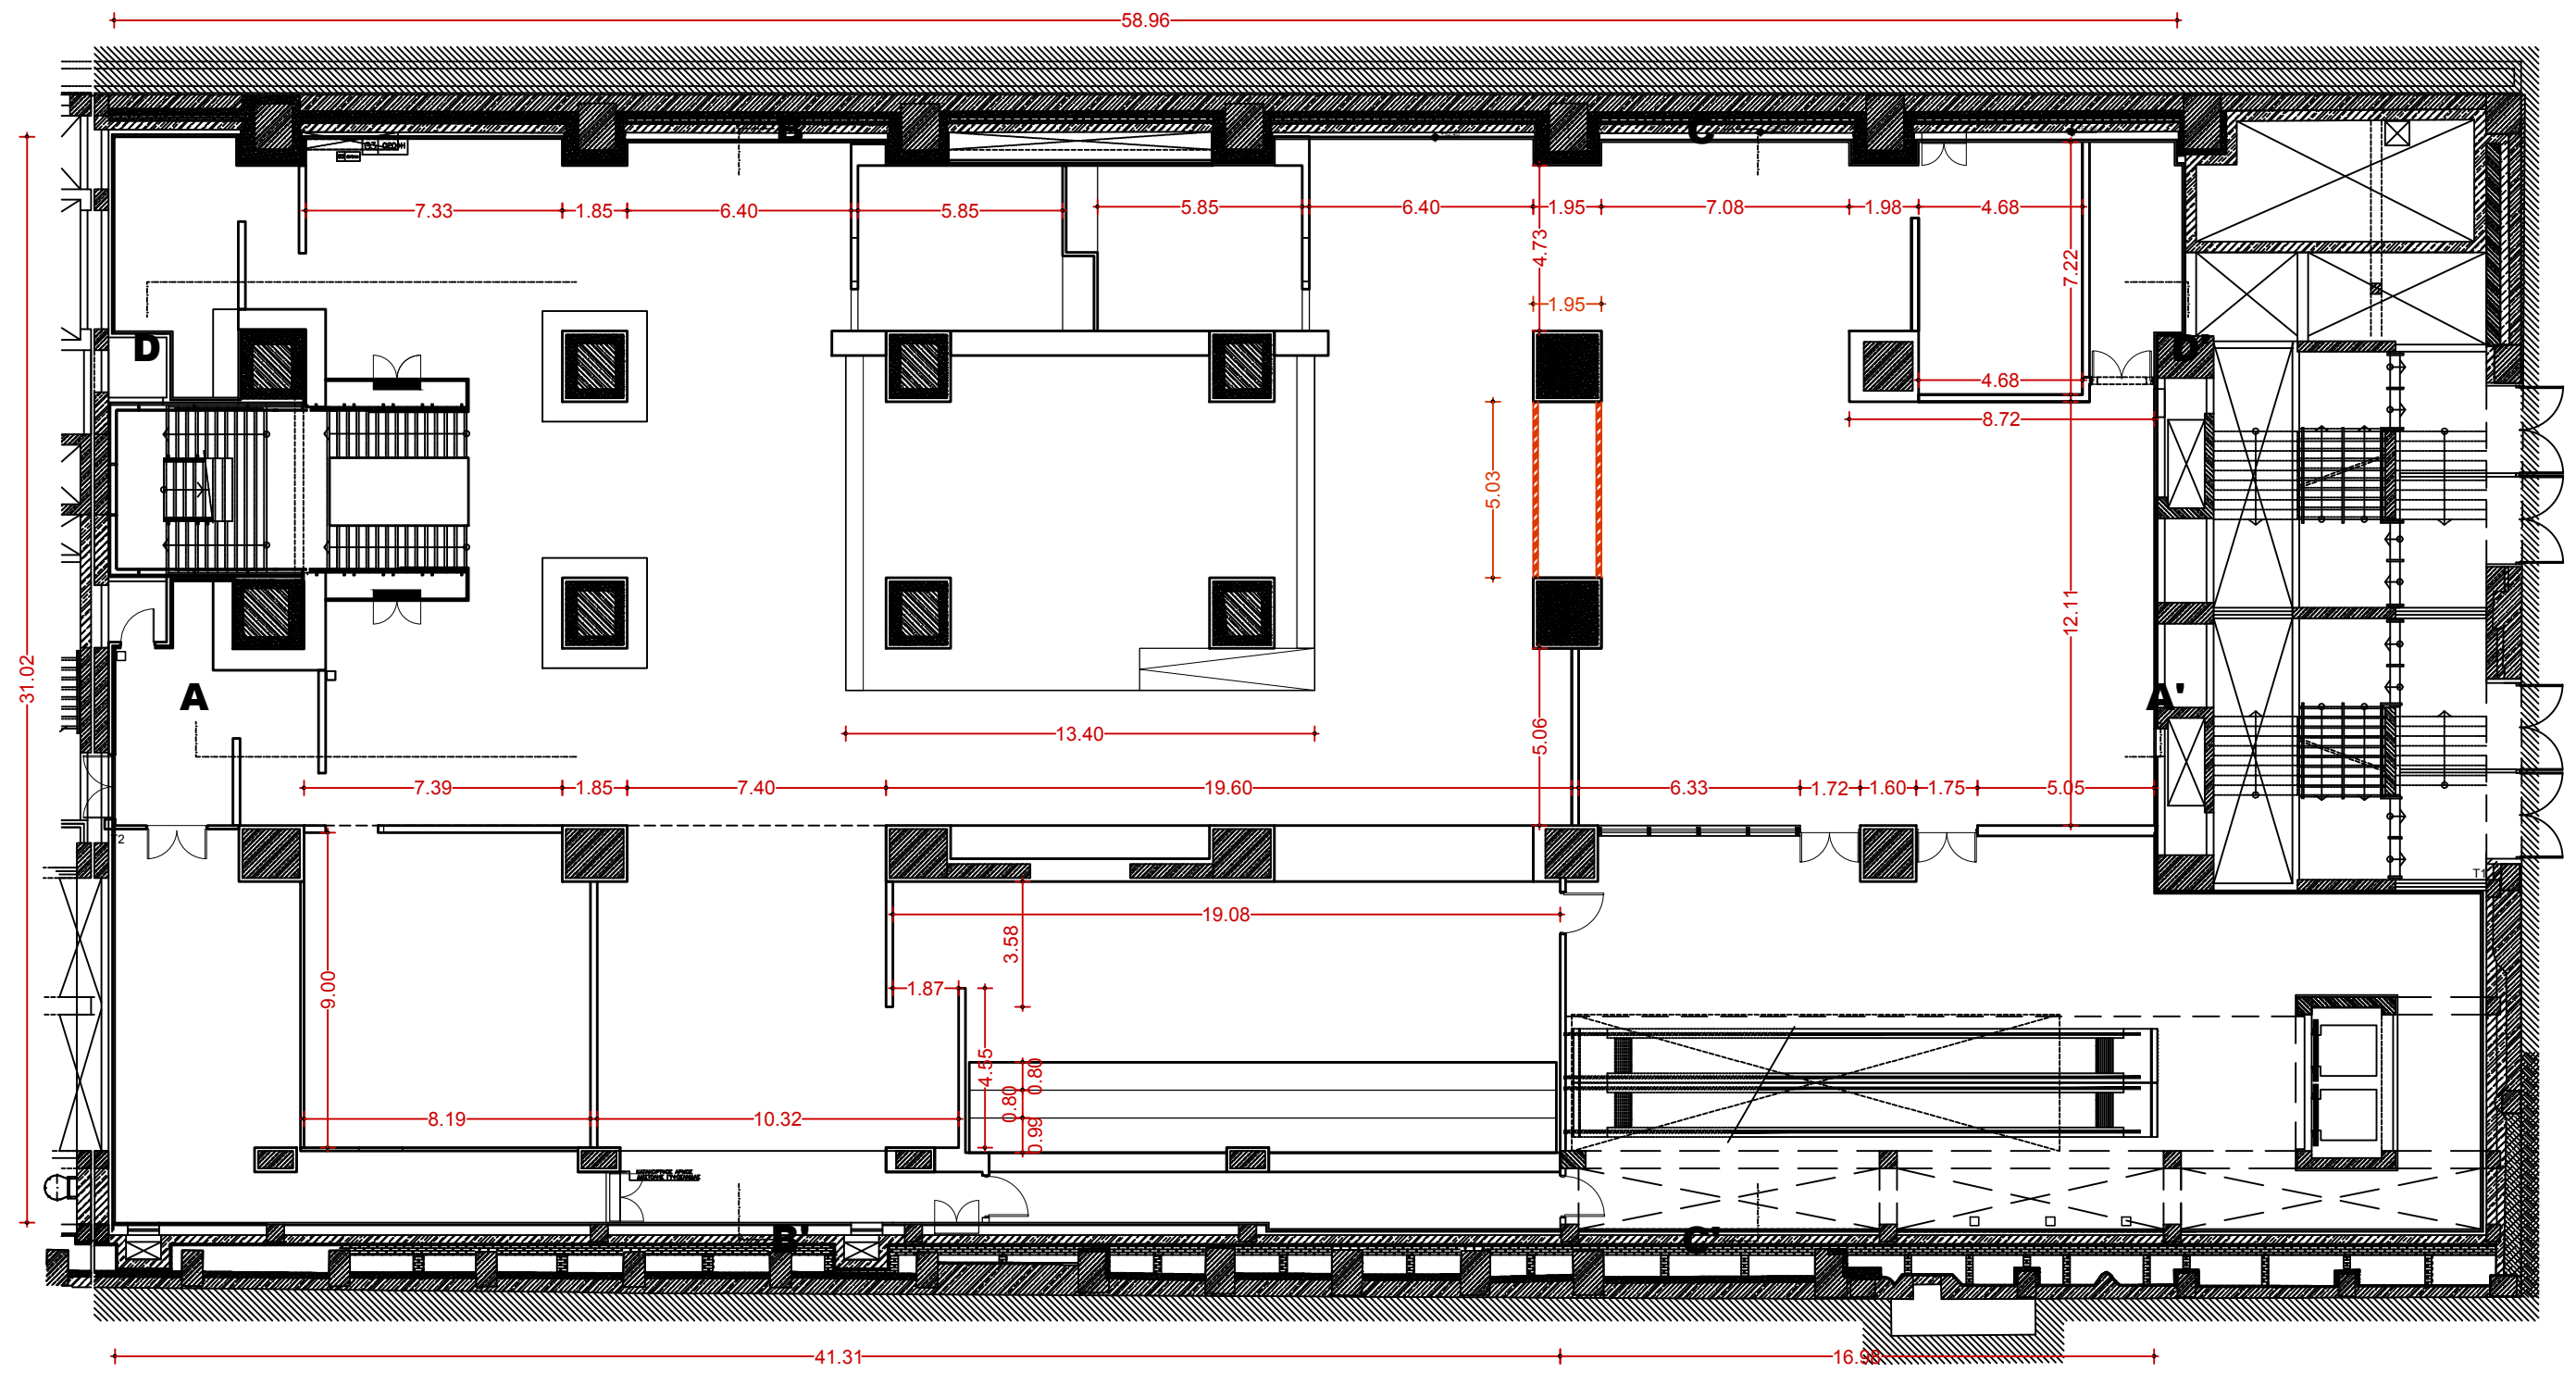

	ΑΙΘΟΥΣΑ -1	ΚΛΙΜΑΚΑ : 1/200 (A3)	01-04-2026
	ΚΑΤΟΨΗ	